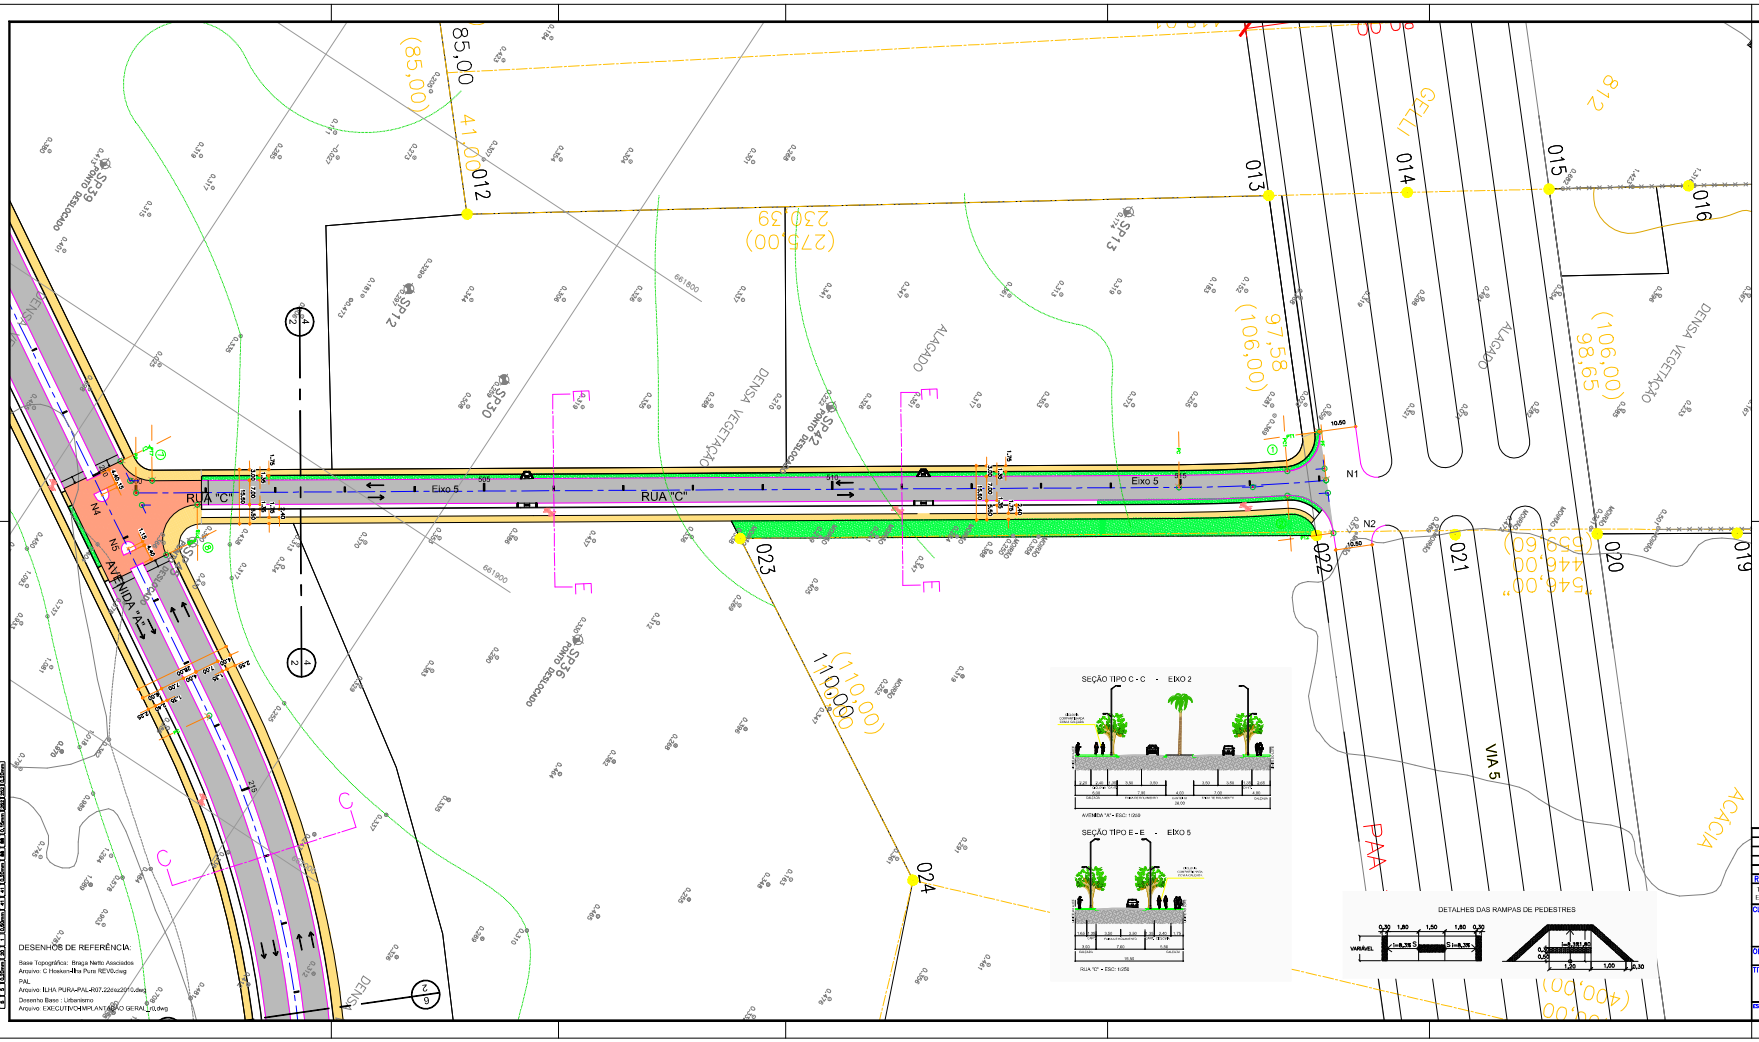

ARTICULAÇÃO DE FOLHAS

TABELA DE LIGAÇÃO

FOLHA DE ORIGEM	ÁREA DESTINO	ESTACA	ÂNGULO DE CONEXÃO	COORDENADAS		ESTACA	COORDENADAS
Etap 5	PP	3899+0,00	-	6661600,000	7497600,000	PP-PC1	Simplíncio
	PC1	3914+18,00	0°00'00.000"	6661600,000	7497600,000	PP-PC1	Simplíncio
	PC1	3914+18,00	0°00'00.000"	6661600,000	7497600,000	PT1-PP	Simplíncio
	PT1	3914+18,00	0°00'00.000"	6661600,000	7497600,000	PT1-PP	Simplíncio
	PP	3914+18,00	-	6661600,000	7497600,000	PT1-PP	Simplíncio

QUADRO DE CURVAS DE CONCORDÂNCIA

PC	A.C.	R (m)	Tg (m)	D (m)	ESTACA (PC)
1	00°00'00.000"	15.000	15.000	30.000	0+00+11,00
2	00°00'00.000"	15.000	15.000	30.000	0+00+11,00

LIGAÇÃO DE MARCOS

MARCO	RAIO	COORDENADAS	
1	0,00	6661700,000	7497600,000
2	0,00	6661700,000	7497600,000

LEGENDA DE PROJETO

- MEIO-FIO A IMPLANTAR
- MEIO-FIO EXISTENTE A MANTER
- MEIO-FIO EXISTENTE A REMOVER
- PINTURA PROJETADA
- EIXO DE PROJETO
- ASFALTO A IMPLANTAR
- CALÇADA A IMPLANTAR
- CALÇADA C/ PISO DIFERENCIADO
- JARDIM A IMPLANTAR
- BAIA DE ESTACIONAMENTO A IMPLANTAR
- ACALMADOR A IMPLANTAR
- CICLOVIA A IMPLANTAR

DATUM ALTIMÉTRICO – IMBITUBA
DATUM PLANIMÉTRICO – UTM SAD 69

REV.2	REV.1	A	EMISSÃO INICIAL	SNR
REVISÃO	DATA	TIPO	MODIFICAÇÕES	POR

TIPO DE EMISSÃO: (A) PRELIMINAR (B) PARA APROVAÇÃO (C) PARA CONHECIMENTO (D) PARA CONSTRUÇÃO (E) (F)

CLIENTE: CARVALHO HOSKEN S.A. ENGENHARIA E CONSTRUÇÕES

CCY CONSULTORIA DE ENGENHARIA LTDA. Tel.: (081) 3222-2714 E-mail: ccy@ccyjuvenal.br

OBRA: SISTEMA VIÁRIO DA VILA OLÍMPICA

TÍTULO: PROJETO GEOMÉTRICO
PLANTA 4 de 8

RESP.:

FASE: PROJ. EXECUTIVO

ESCALA	DATA	CÓDIGO	FOLHA	REVISÃO
1:500	ABRIL/2011	11502GM04-R0	04/09	0